



نوع نقشه :

تاریخ ترسیم:

۱۴۰۱/۱۱/۰۲

تاریخ ویرایش :

ملاحظات:

مالک :

اکسیژن پلازا

عنوان نقشه :

فروشگاه اصلی


ترسیم : میلاد رستمی

مدیر تیم اجرایی :



مدیر پروژه :

شماره نقشه : A01-1



مقیاس : SC: 1/200

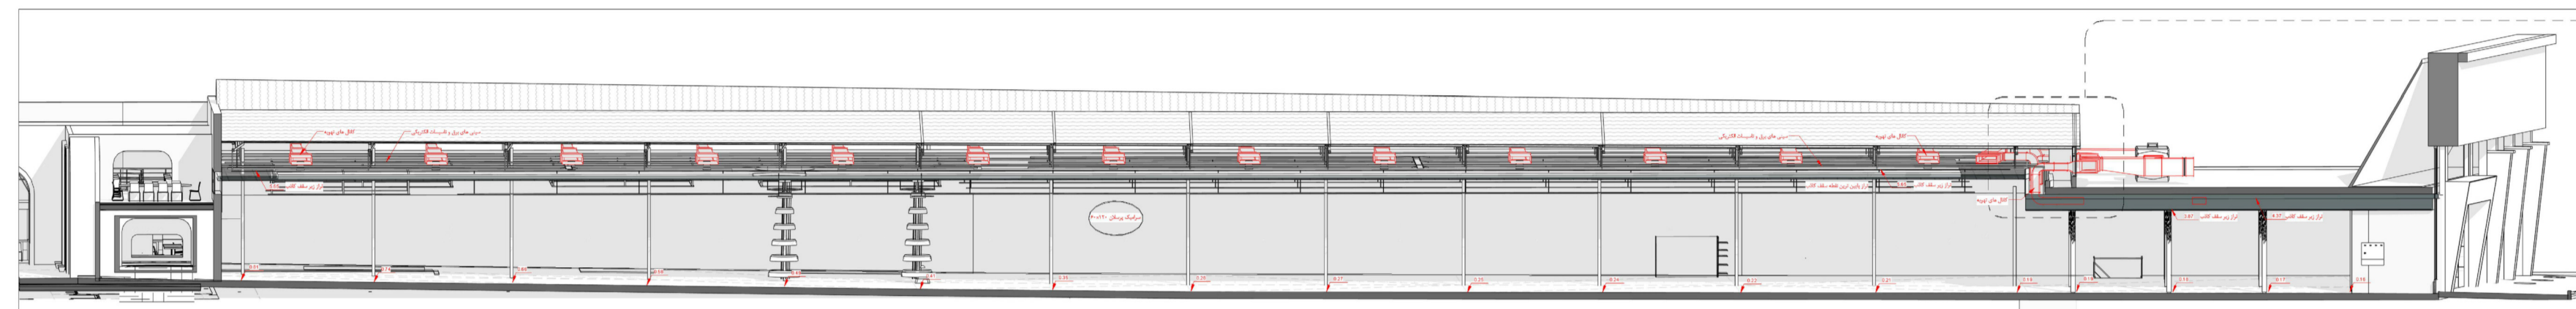


3D Section A
SC: 1/200

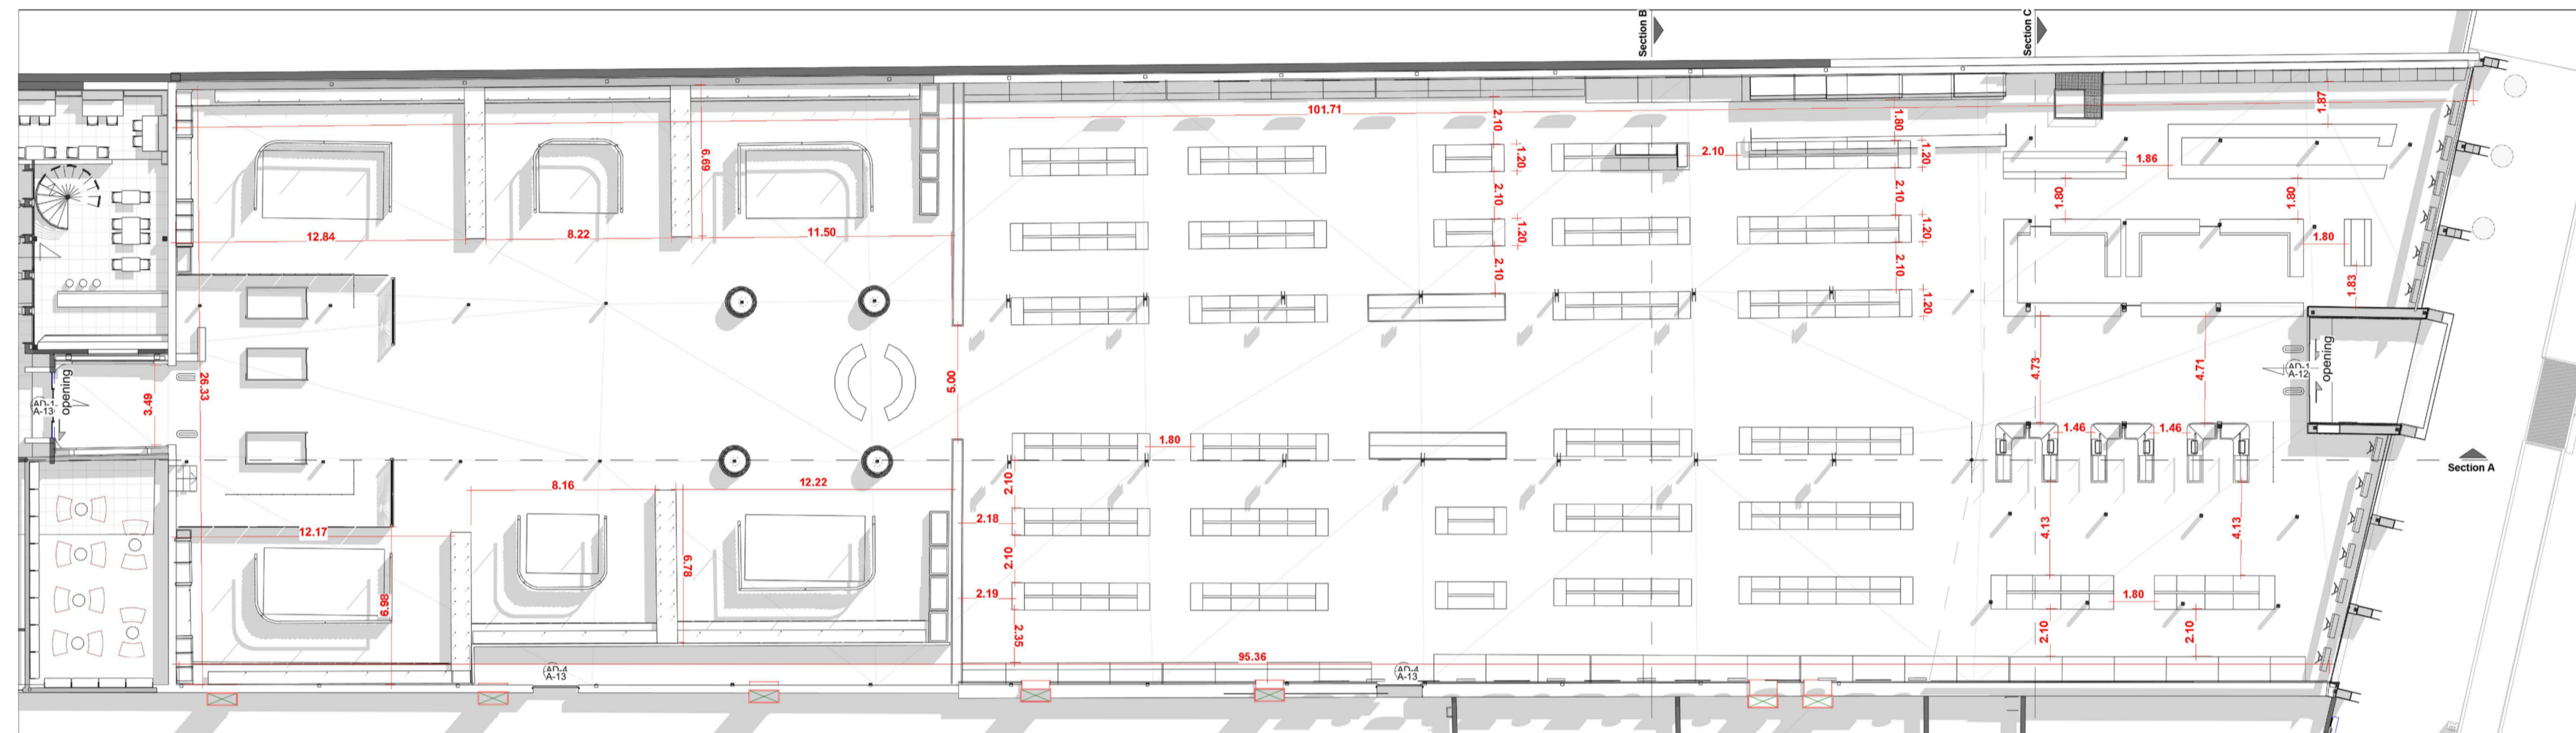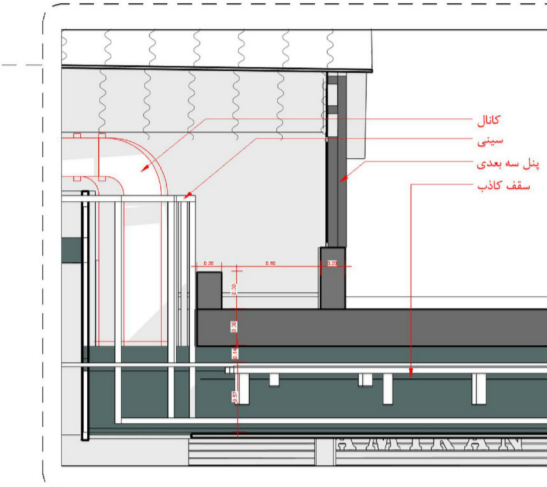

پلان میلمان هایبر
SC: 1/200

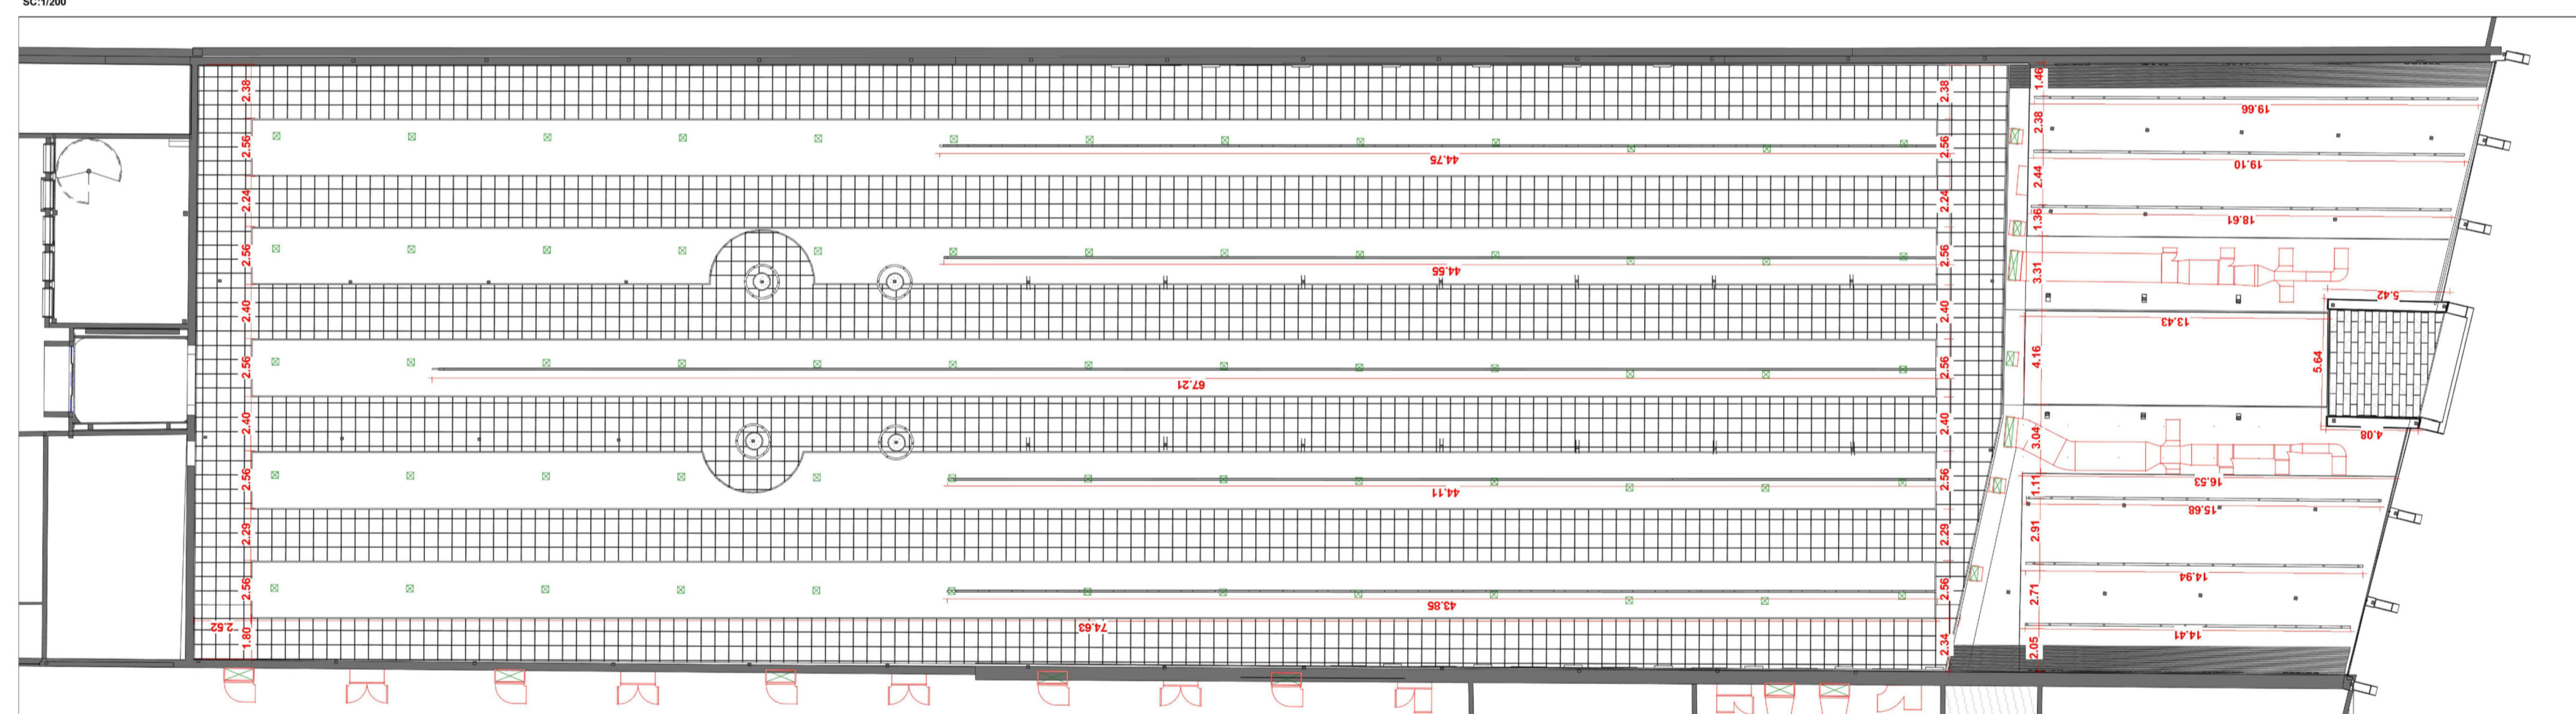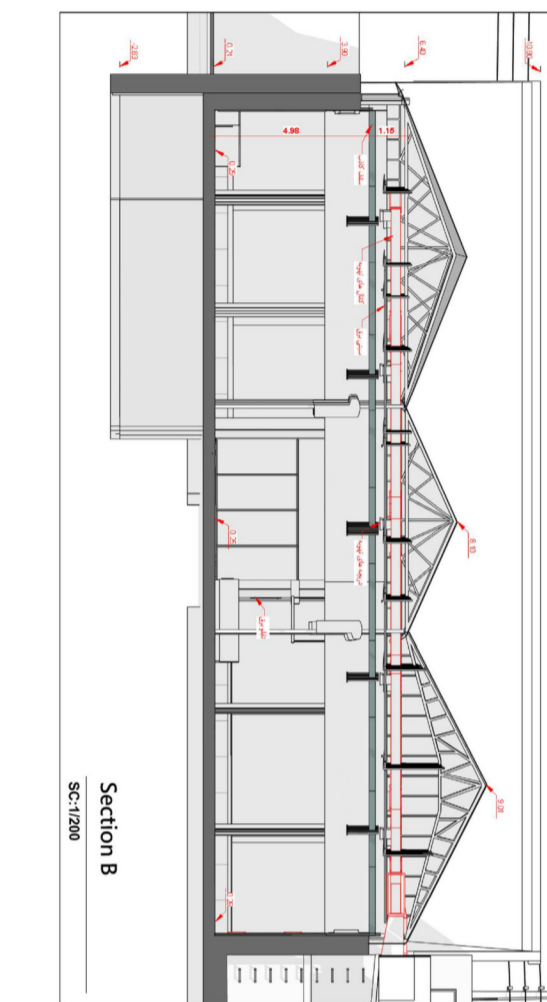

پلان سقف کاذب فروشگاه
SC: 1/200

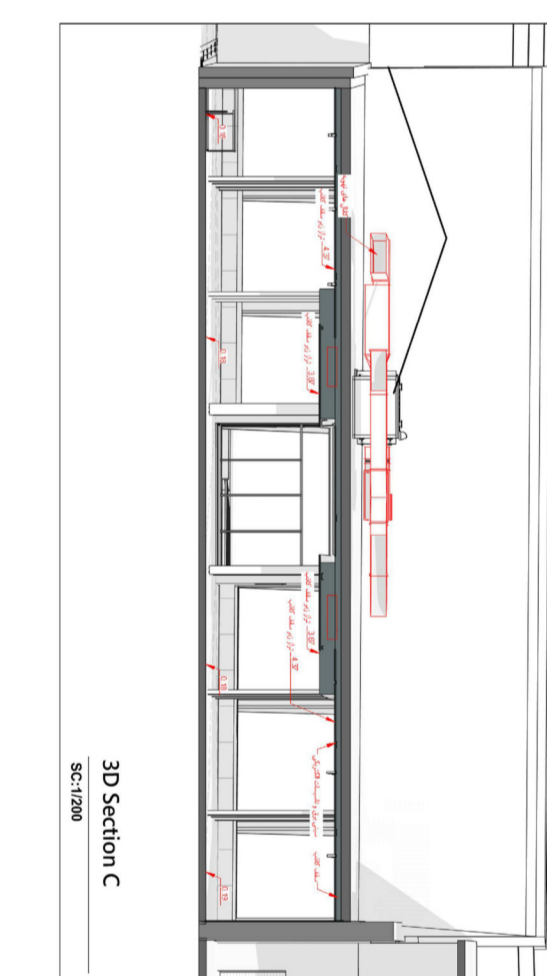

توضیحات:

- کفسازی معبر پیاده رو خیابان بهشتی، از لحاظ شیب بندی و جذب آب های سطحی میبایست بررسی و اصلاح گردد
- مساحت ۳۰۰۰ مترمربع، کفسازی فروشگاه - سرامیک ۸۰*۸۰ پرسلان فول بادی کالیبره درجه ۱
- مساحت ۲۶۰۰ مترمربع، سقف موجود فروشگاه - آب بندی سقف موجود فروشگاه میبایست کنترل و در صورت نیاز اصلاح گردد. لوله های آب باران و آب سطحی سقف، با توجه به تعداد آنها، میبایست مدیریت گردد.
- مساحت ۲۰۰ مترمربع، شیشه ثابت نما - شیشه ۱۰ میل سوپر کلیر استاندارد یا خارج از ابعاد استاندارد (جام ویژه) - محدوده قیمت مترتال ۱.۵ میلیون تومان
- تعداد ۲ عدد، درب اتوماتیک کشویی ورودی شمالی و ورودی جنوبی

پینوشت: تمامی مقادیر مترتال، با در نظر گرفتن ۱۰٪ اضافه میزان ذکر شده است.