



نوع نقشه :


تاریخ ترسیم:

۱۴۰۱/۱۱/۰۲


تاریخ ویرایش :

ملاحظات:

پلان شیب بندی فروشگاه اصلی

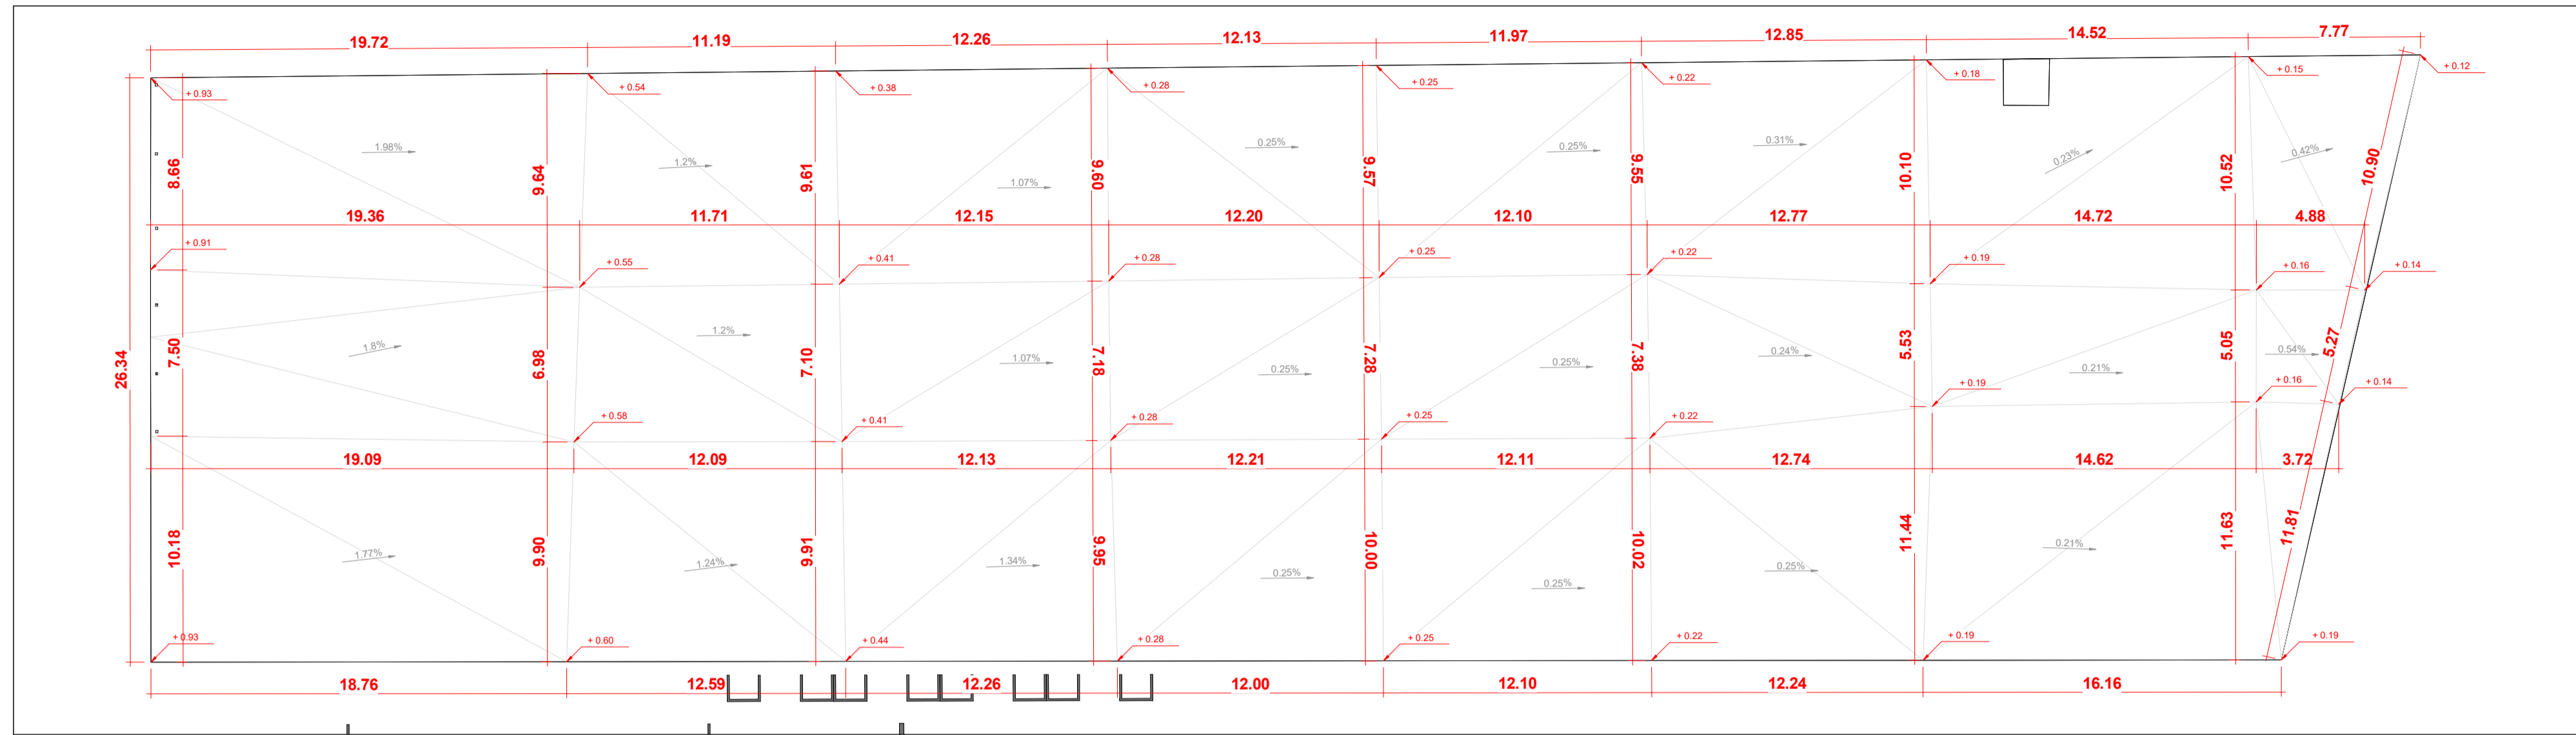

پلان آکس بندی فروشگاه اصلی

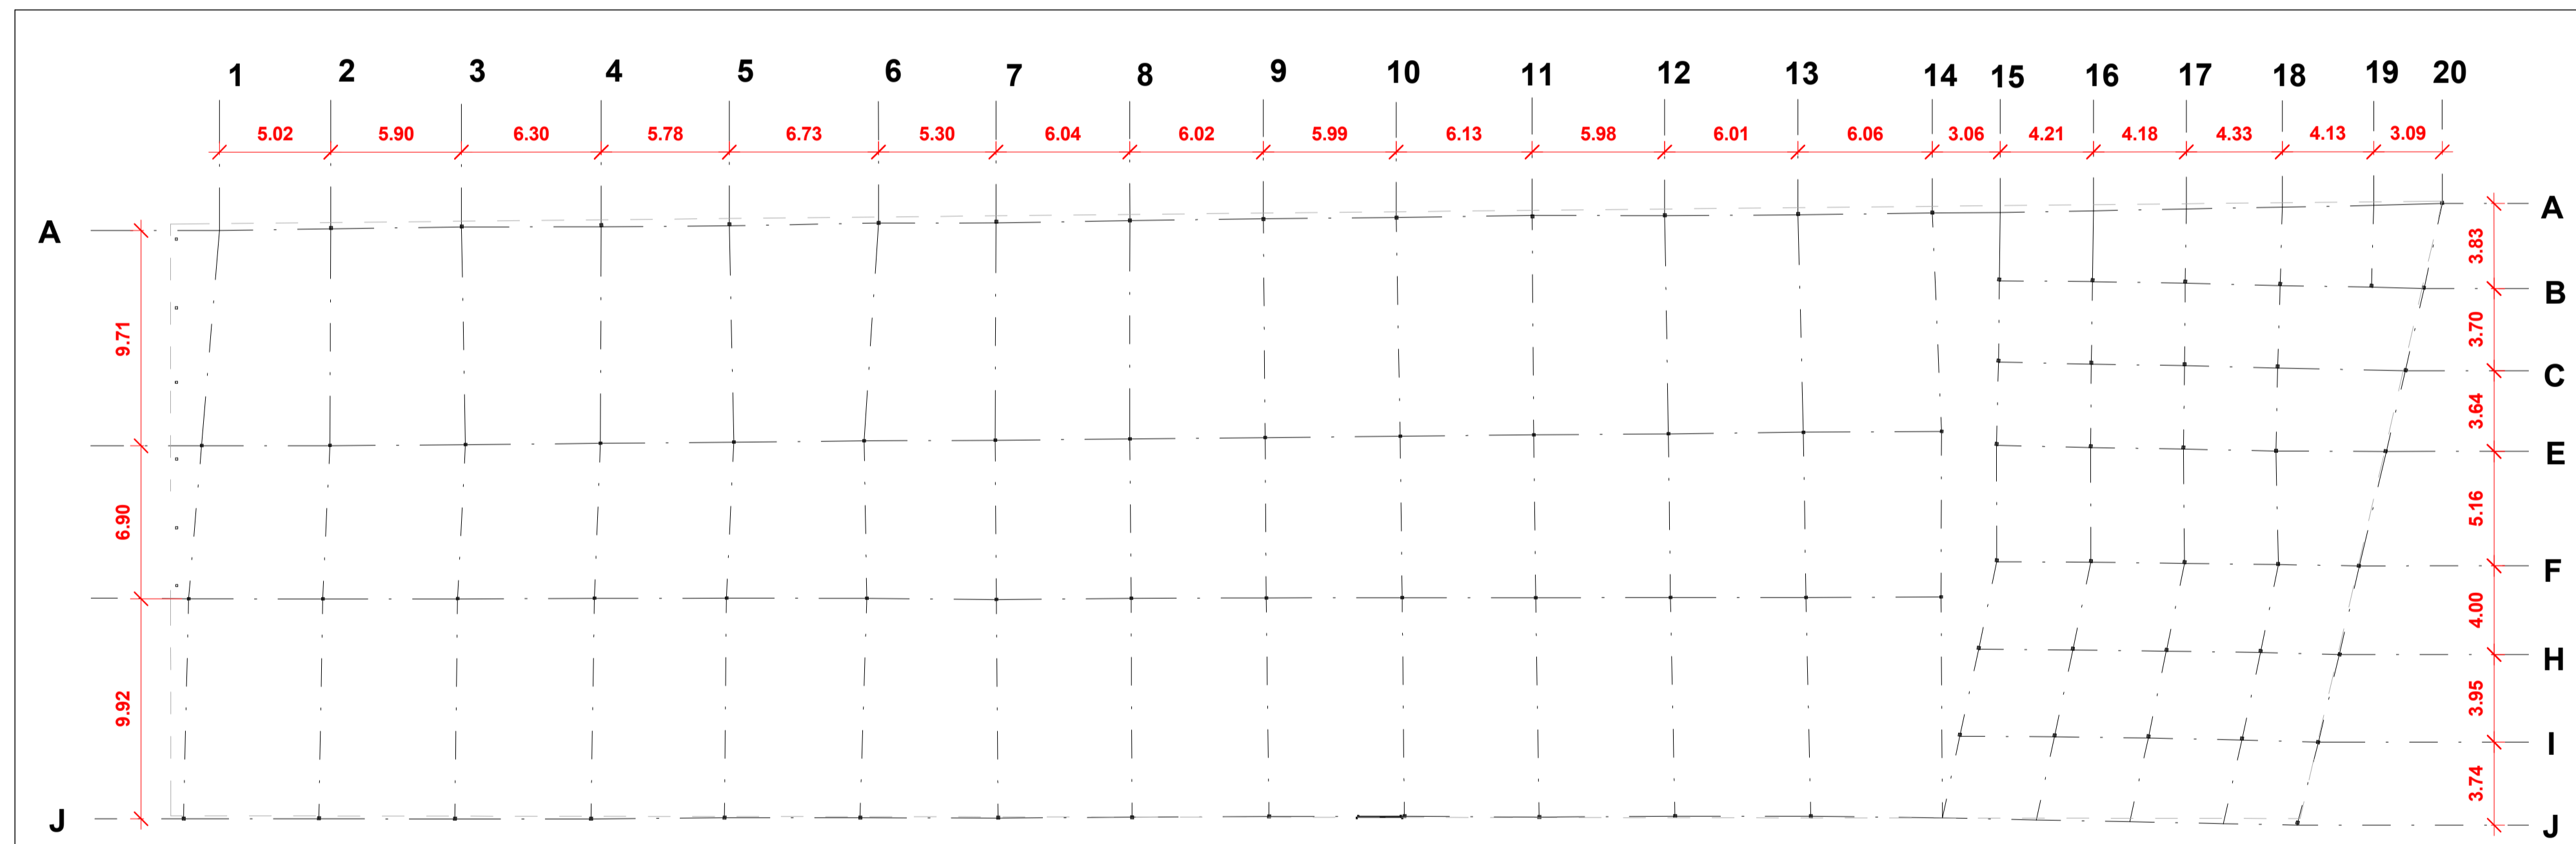

توضیحات:

- در پلان جانمایی و مبلمان فروشگاه اصلی هیچ قطعیتی وجود ندارد و با توجه به شرایط بهره برداری قابل تغییر می باشد
- با توجه به شرایط بناهای موجود که نیازمند بازسازی در بخش های مختلف می باشند، نقشه های اندازه گذاری شده قبل از پیاده سازی میبایست کنترل گردد -
- کاشی و سرامیک ها در همه نقاط میبایست با بند ۲ میلیمتر اجرا شود
- در محل درز انبساط سرامیک کف میبایست از لاستیک درزبند استفاده گردد
- پیشبینی درز انبساط در بتن کف فروشگاه صورت گیرد

مالک :

اکسیژن پلازا

عنوان نقشه :

فروشگاه اصلی

ترسیم : میلاد رستمی

مدیر تیم اجرایی :

مدیر پروژه :

شماره نقشه : A01-2

مقیاس : SC: 1.200