

نوع نقشه :

تاریخ ترسیم:

۱۴۰۱/۱۱/۰۲

تاریخ ویرایش :

ملاحظات:

مالک :

اکسیژن پلازا

عنوان نقشه :

زیرزمین فروشگاه اصلی

ترسیم :

میلاد رستمی

مدیر تیم اجرایی :


مدیر پروژه :

شماره نقشه :


A01-3

مقیاس :


مطابق نقشه

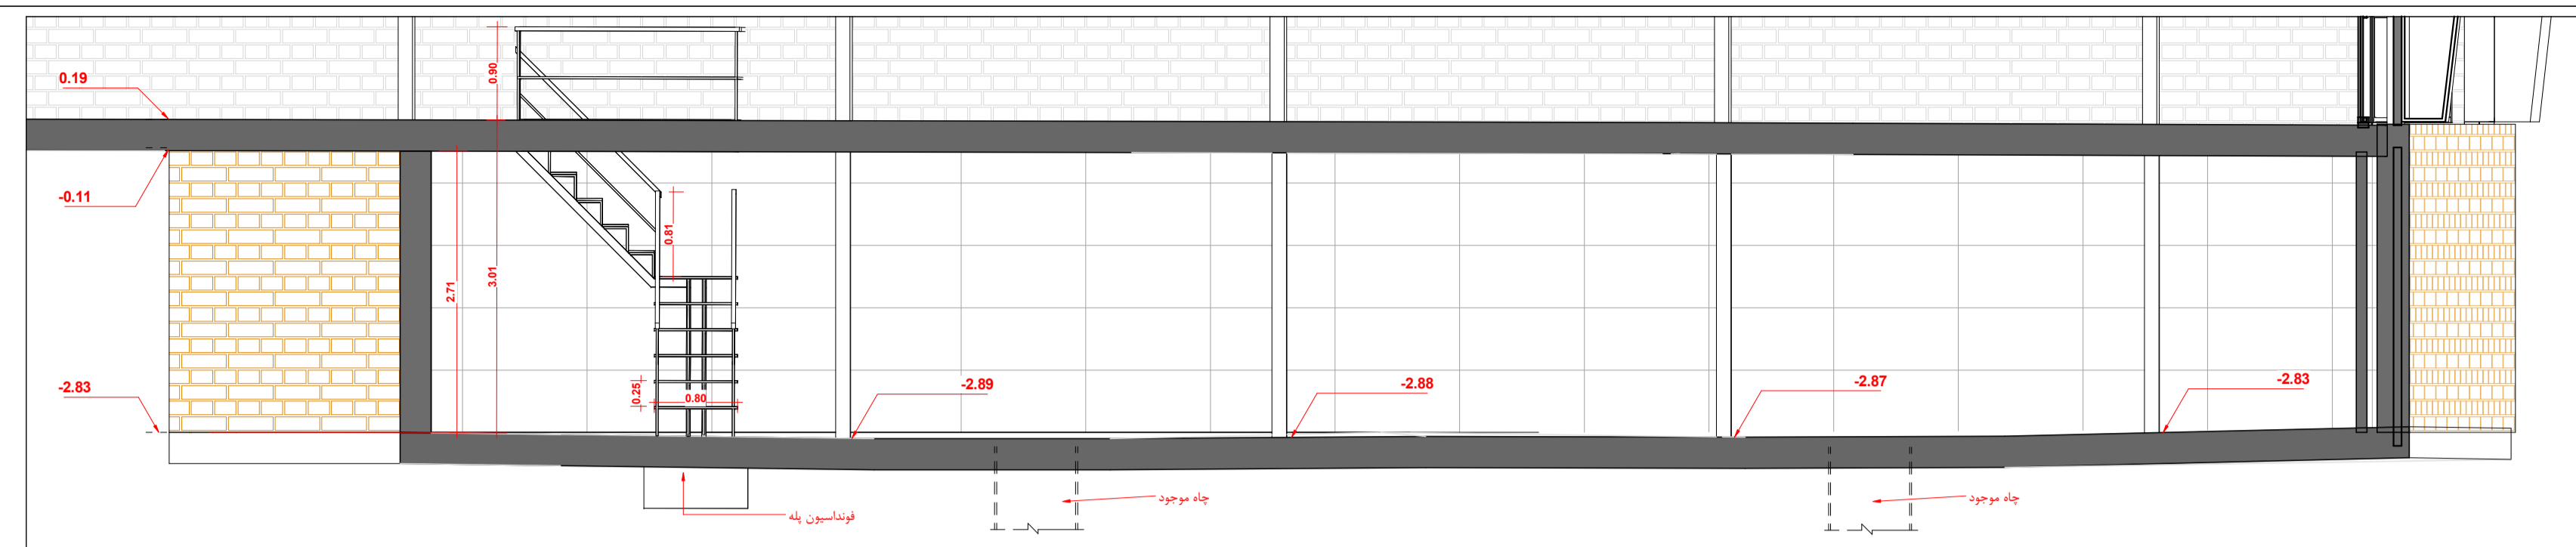


Section A
SC: 1.50

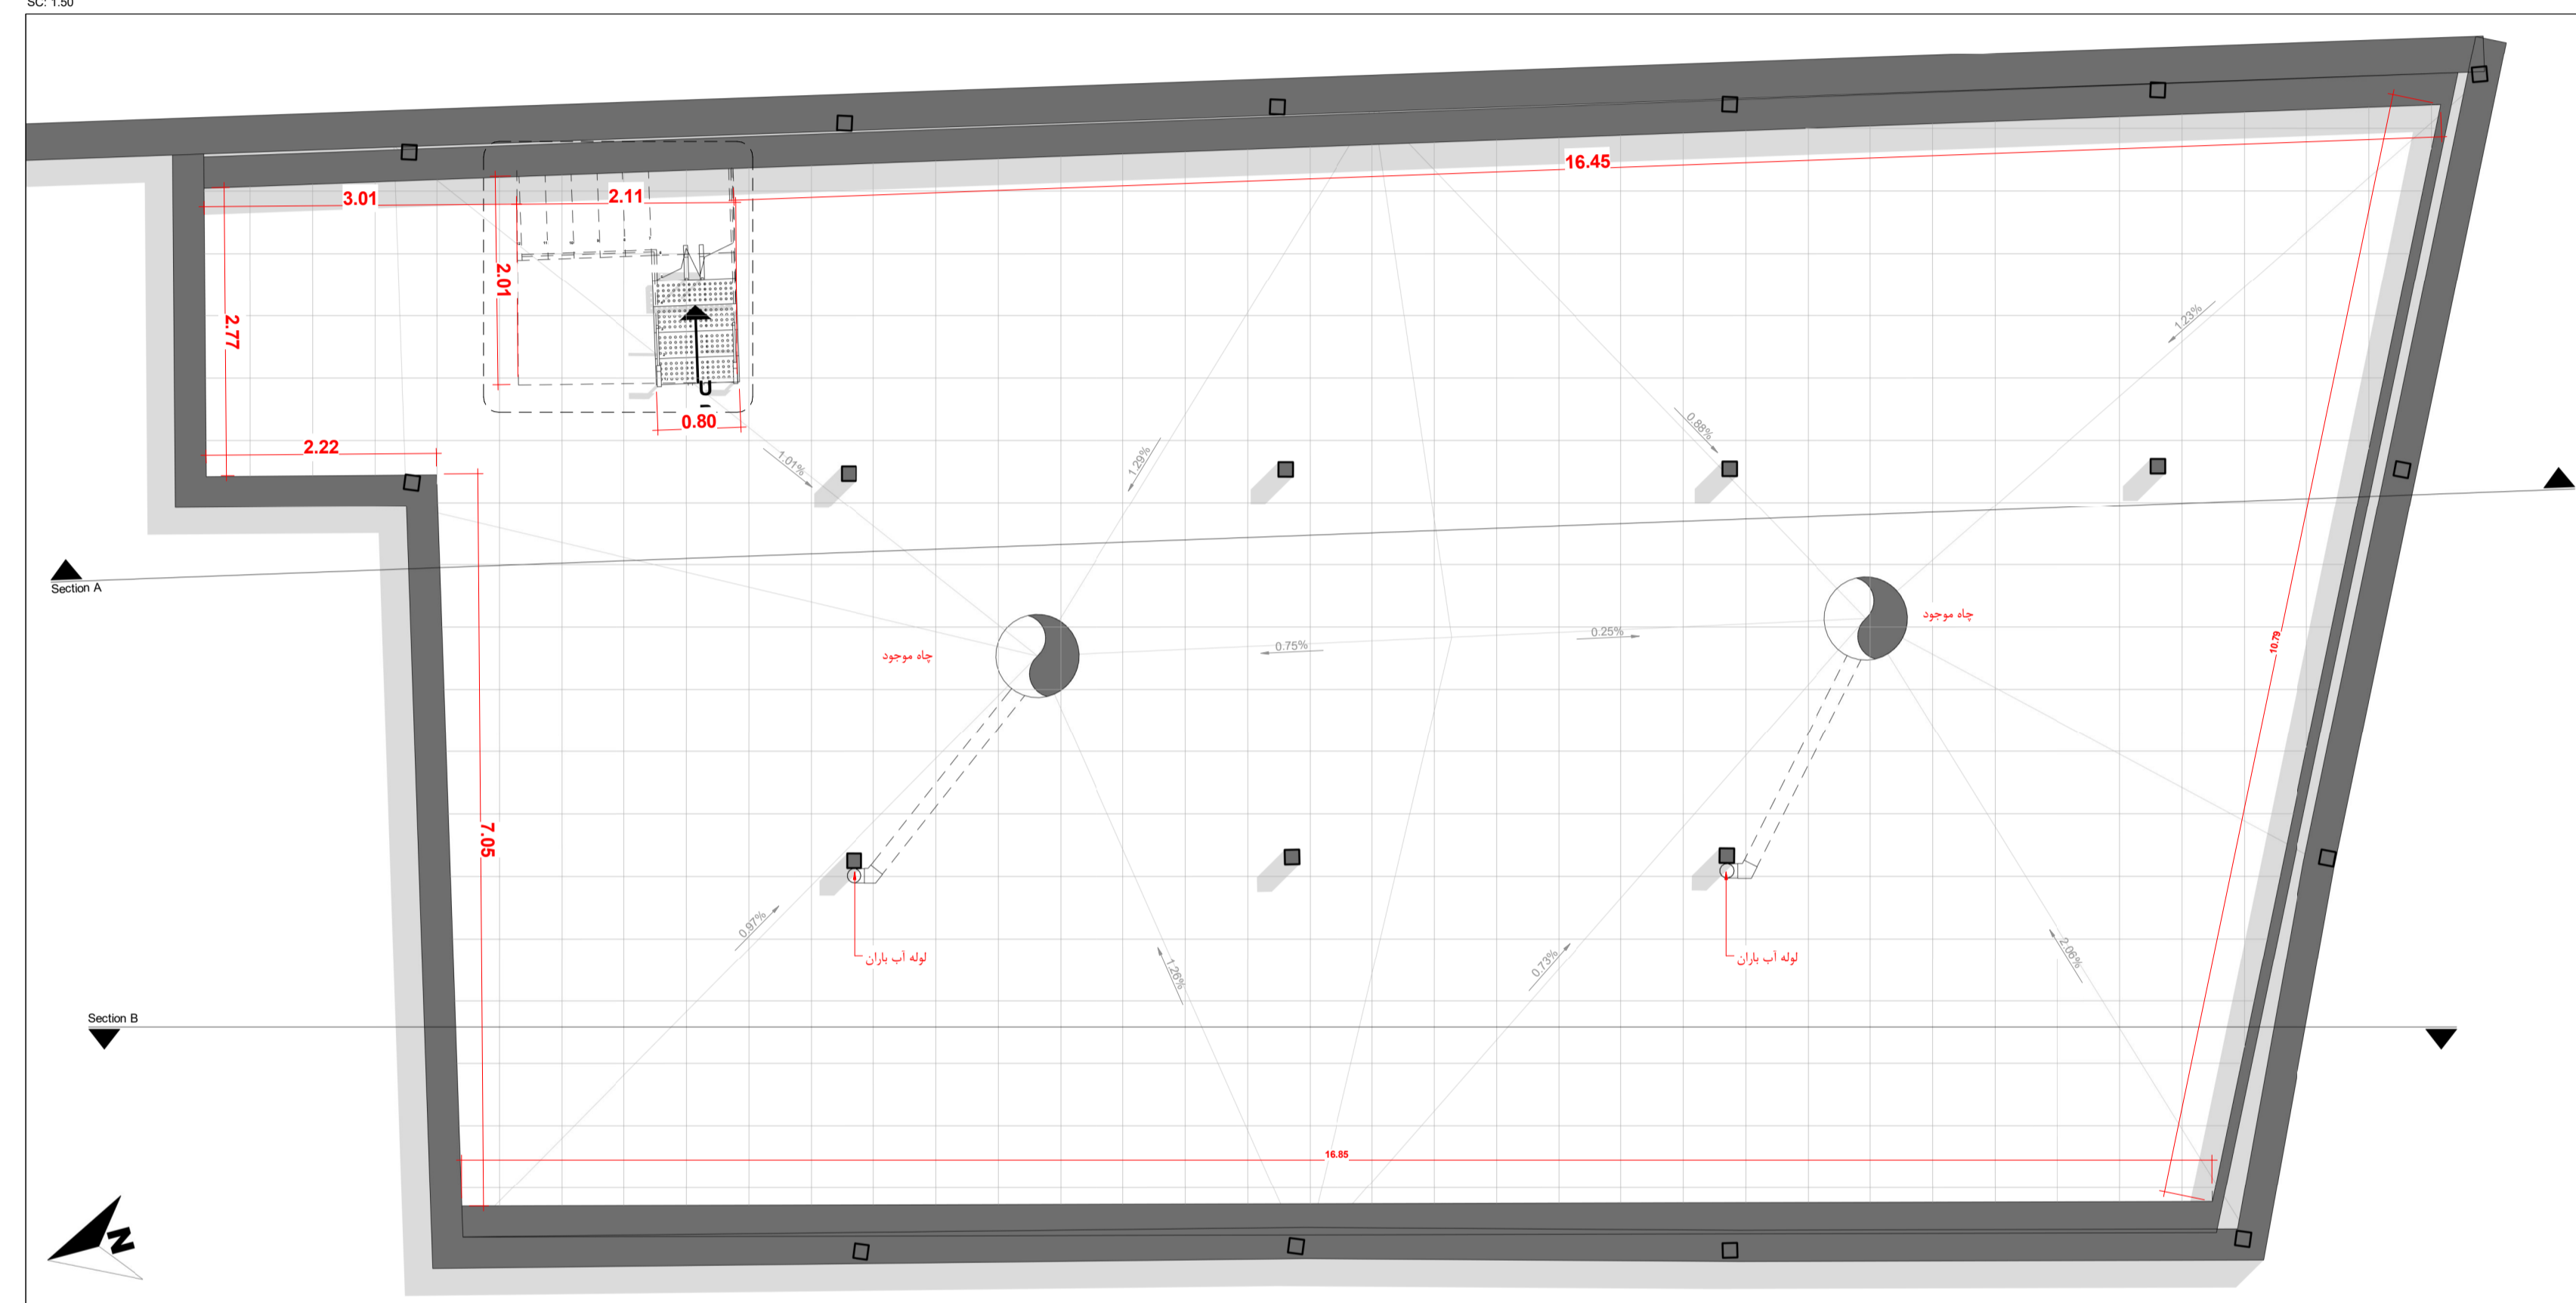


پلان زیرزمین زیرزمین
SC: 1.50

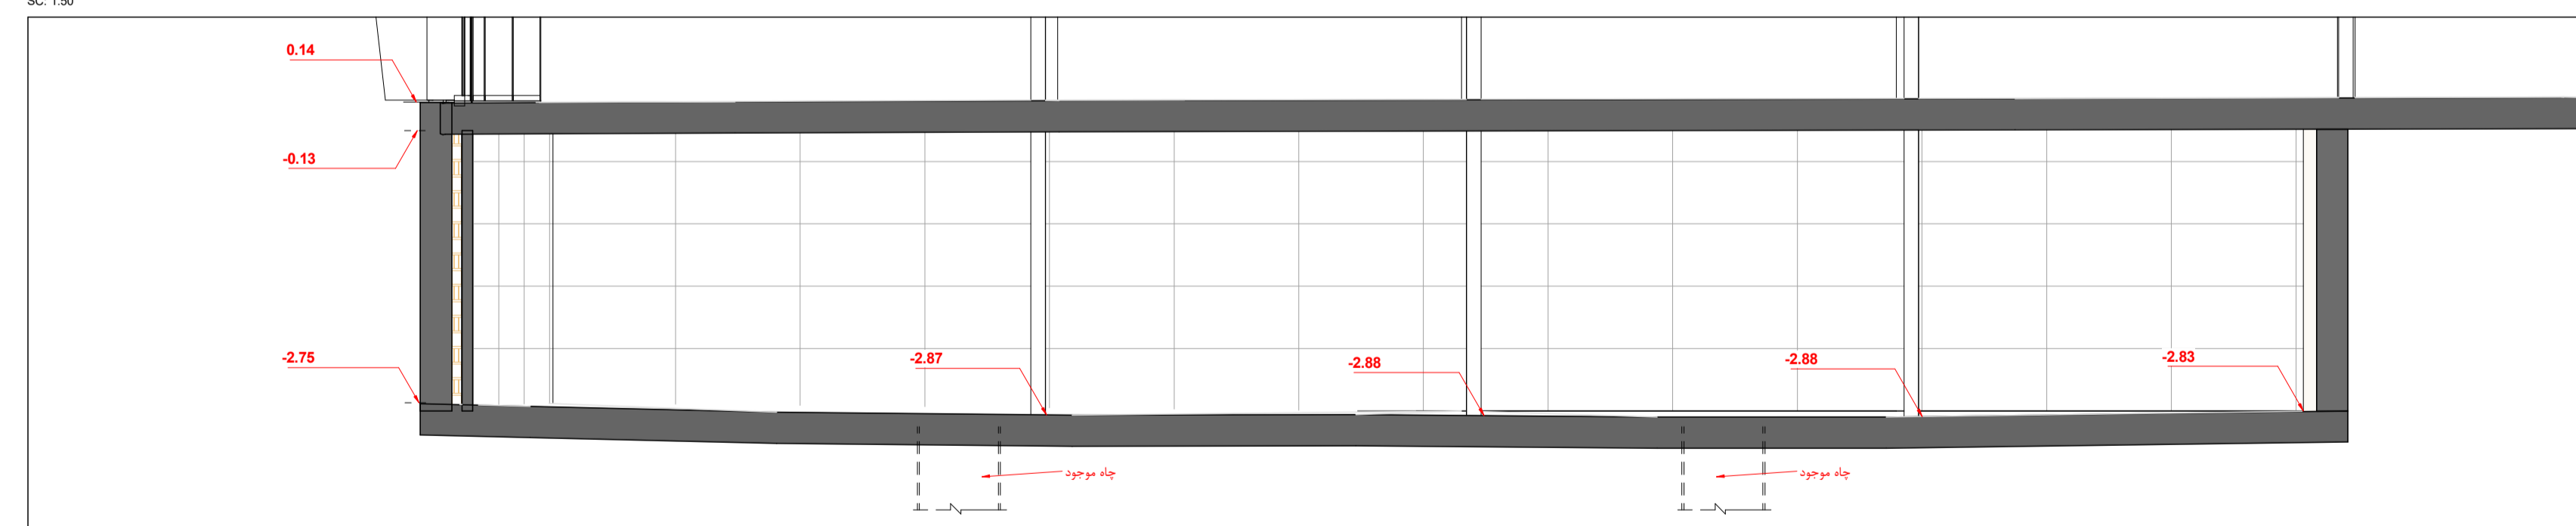


Section B
SC: 1.50

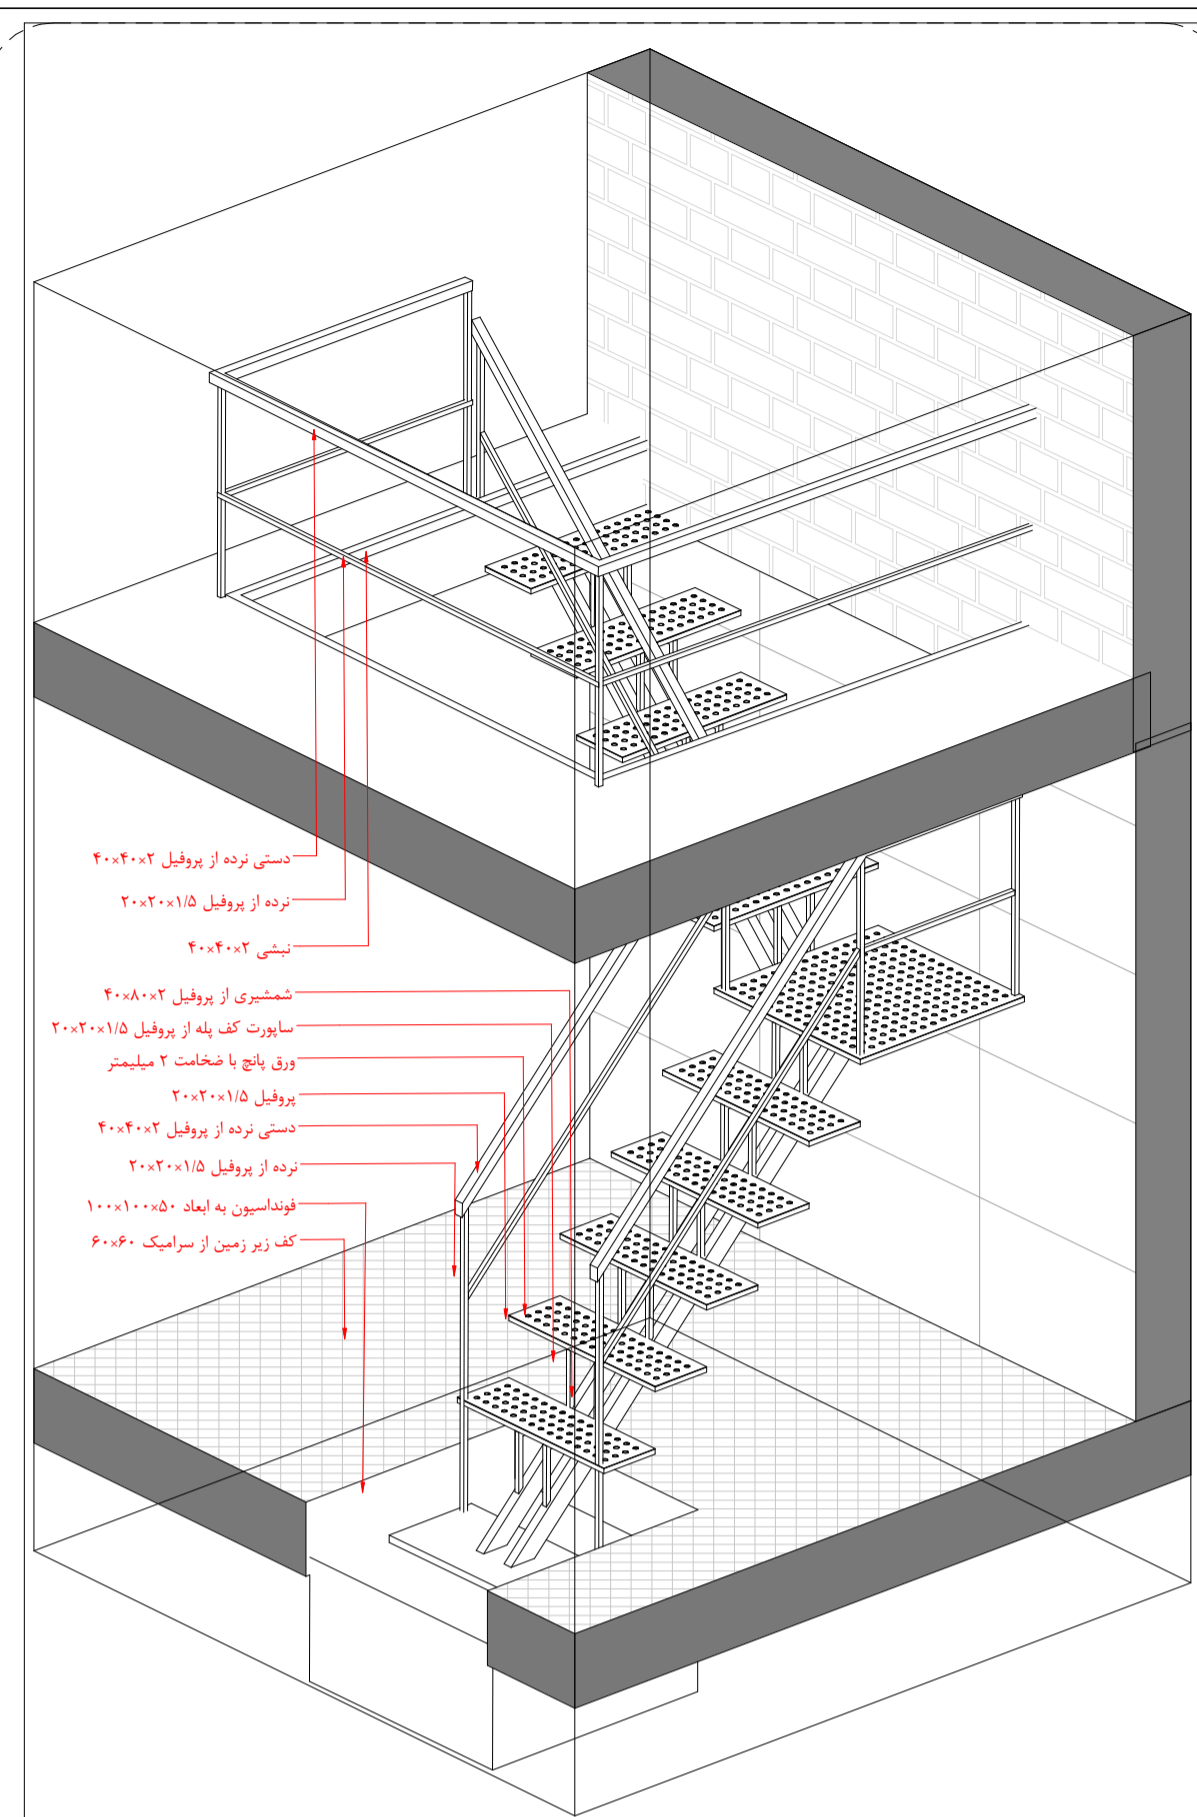

جزئیات پله زیرزمین
SC: 1.25

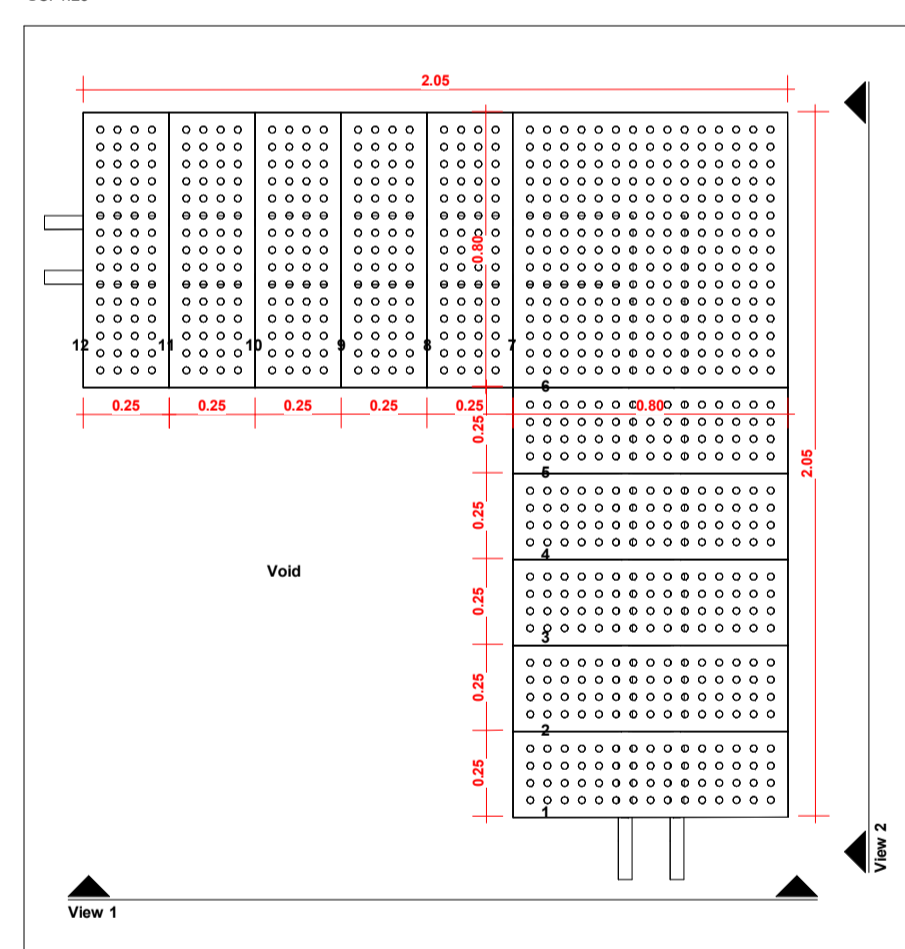

پلان پله زیرزمین
SC: 1.25

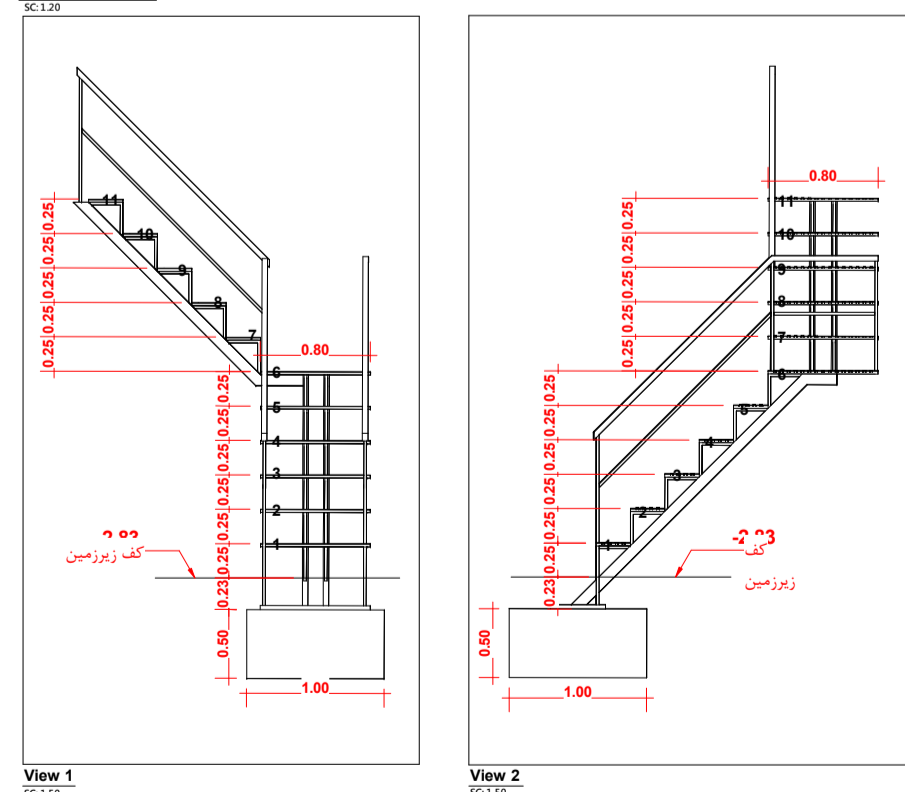

View 1
SC: 1.25

View 2
SC: 1.25

توضیحات:

- ۱- مساحت ۲۲۱ مترمربع، کفسازی زیرزمین فروشگاه - سرامیک - محدوده قیمت مترتال هزار تومان - محدوده اجرا ۸۰ هزار تومان - بخشی از سرامیک مورد نیاز موجود می باشد
- ۲- مساحت ۱۸۶ مترمربع، دیوار های زیرزمین فروشگاه - سرامیک - محدوده قیمت مترتال هزار تومان - محدوده اجرا ۹۰ هزار تومان - بخشی از سرامیک مورد نیاز موجود می باشد
- ۳- شرایط مقاوم سازی زیرزمین فروشگاه میبایست بررسی و در نظر گرفته شود. باتوجه به عدم اهمیت بالای پلان زیرزمین، گزینه دیوارهای باربر در زیر تیرهای اصلی پیشنهاد می گردد
- ۴- پیش بینی فضای نمازخانه در زیر زمین میبایست مدنظر قرار گیرد.

پینوشت: تمامی مقادیر مترتال، با در نظر گرفتن ۱۰٪ اضافه میزان ذکر شده