


پلان هایپر پروتئین  
SC:1/100

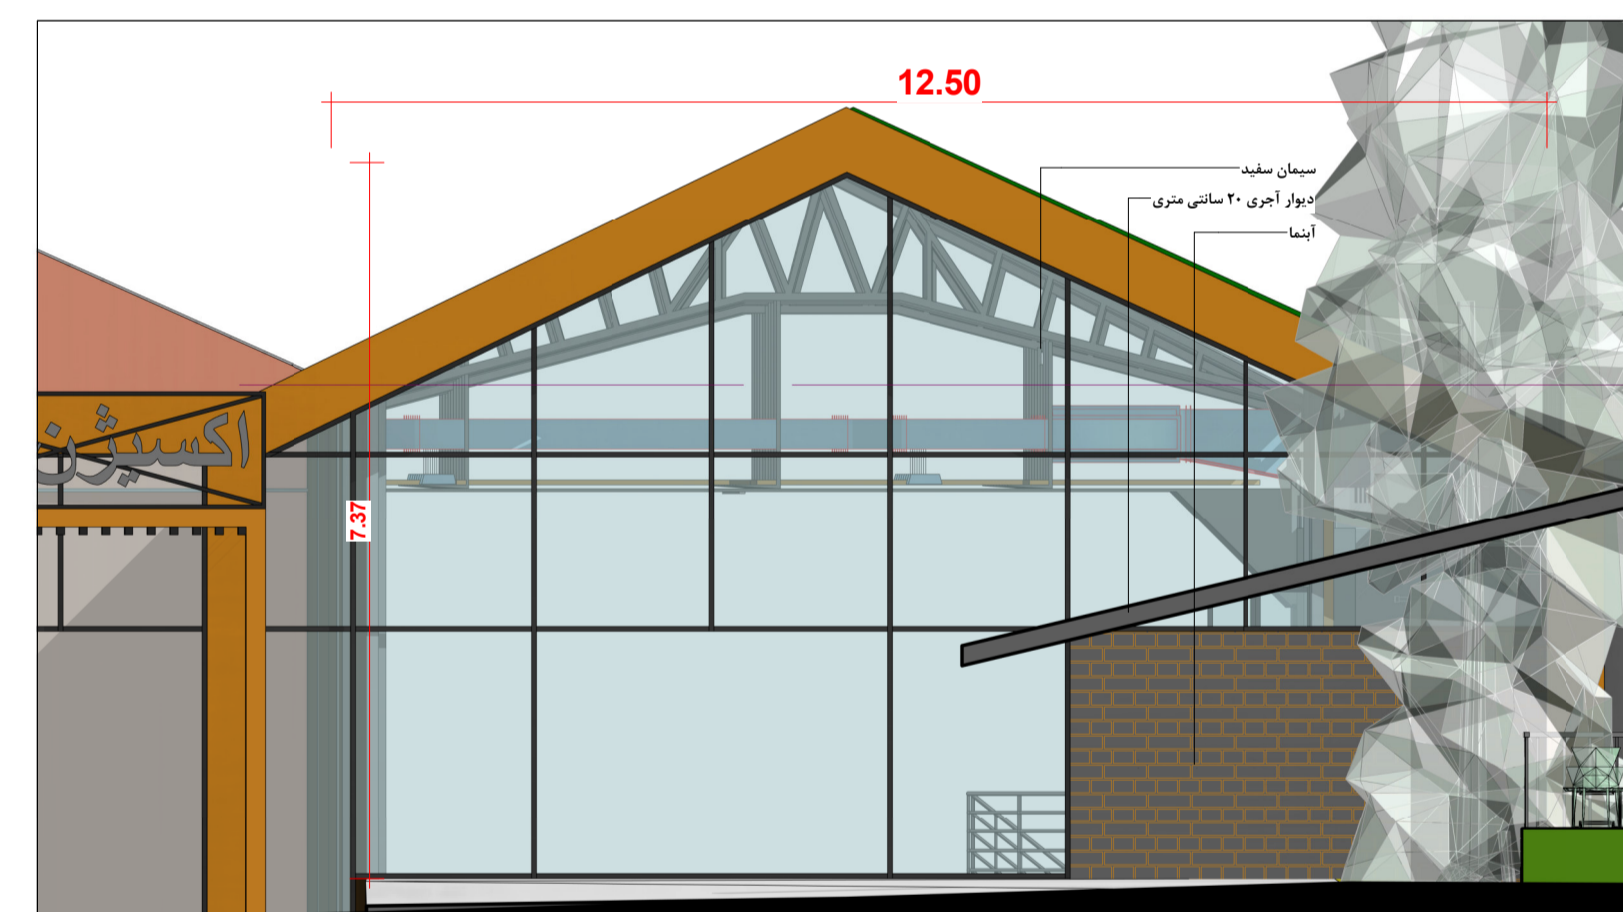

نمای جنوبی هایپر پروتئین  
SC:1/100

توضیحات:

- ۱- مساحت ۷۲۶ مترمربع، کفسازی - گزینه پیشنهادی سرامیک پرسلان ۱۰۰\*۱۰۰
- ۳- مساحت ۶۳.۵ مترمربع، شیشه نما و ویتترین - شیشه ۱۰ میل سکوریت
- ۴- تعداد ۲ عدد، درب اتوماتیک کشویی - مدل BTI700
- ۶- مساحت ۸۵۳ مترمربع دیوار داخلی - گزینه پیشنهادی سرامیک ۶۰\*۱۲۰
- ۸- مساحت ۴۱۵ مترمربع سقف موجود
- ۹- مساحت ۳۳۰ مترمربع سقف کاذب کناف
- ۱۰- یک آبنا در ضلع شمال فروشگاه - سیستم سیرکولاسیون و رفت و برگشتی آب

نوع نقشه:

تاریخ ترسیم:

۱۴۰۲/۰۹/۳۰

تاریخ ویرایش:

ملاحظات:

مالک:

اکسیژن پلازا

عنوان نقشه:

هایپر پروتئین

ترسیم: میلاد رستمی

مدیر تیم اجرایی:

مدیر پروژه:

شماره نقشه: A04

مقیاس: SC: 1/100

پینوشت: تمامی مقادیر مترها، با در نظر گرفتن ۱۰٪ اضافه میزان ذکر شده است.