




سایت پلان
SC: 1.200

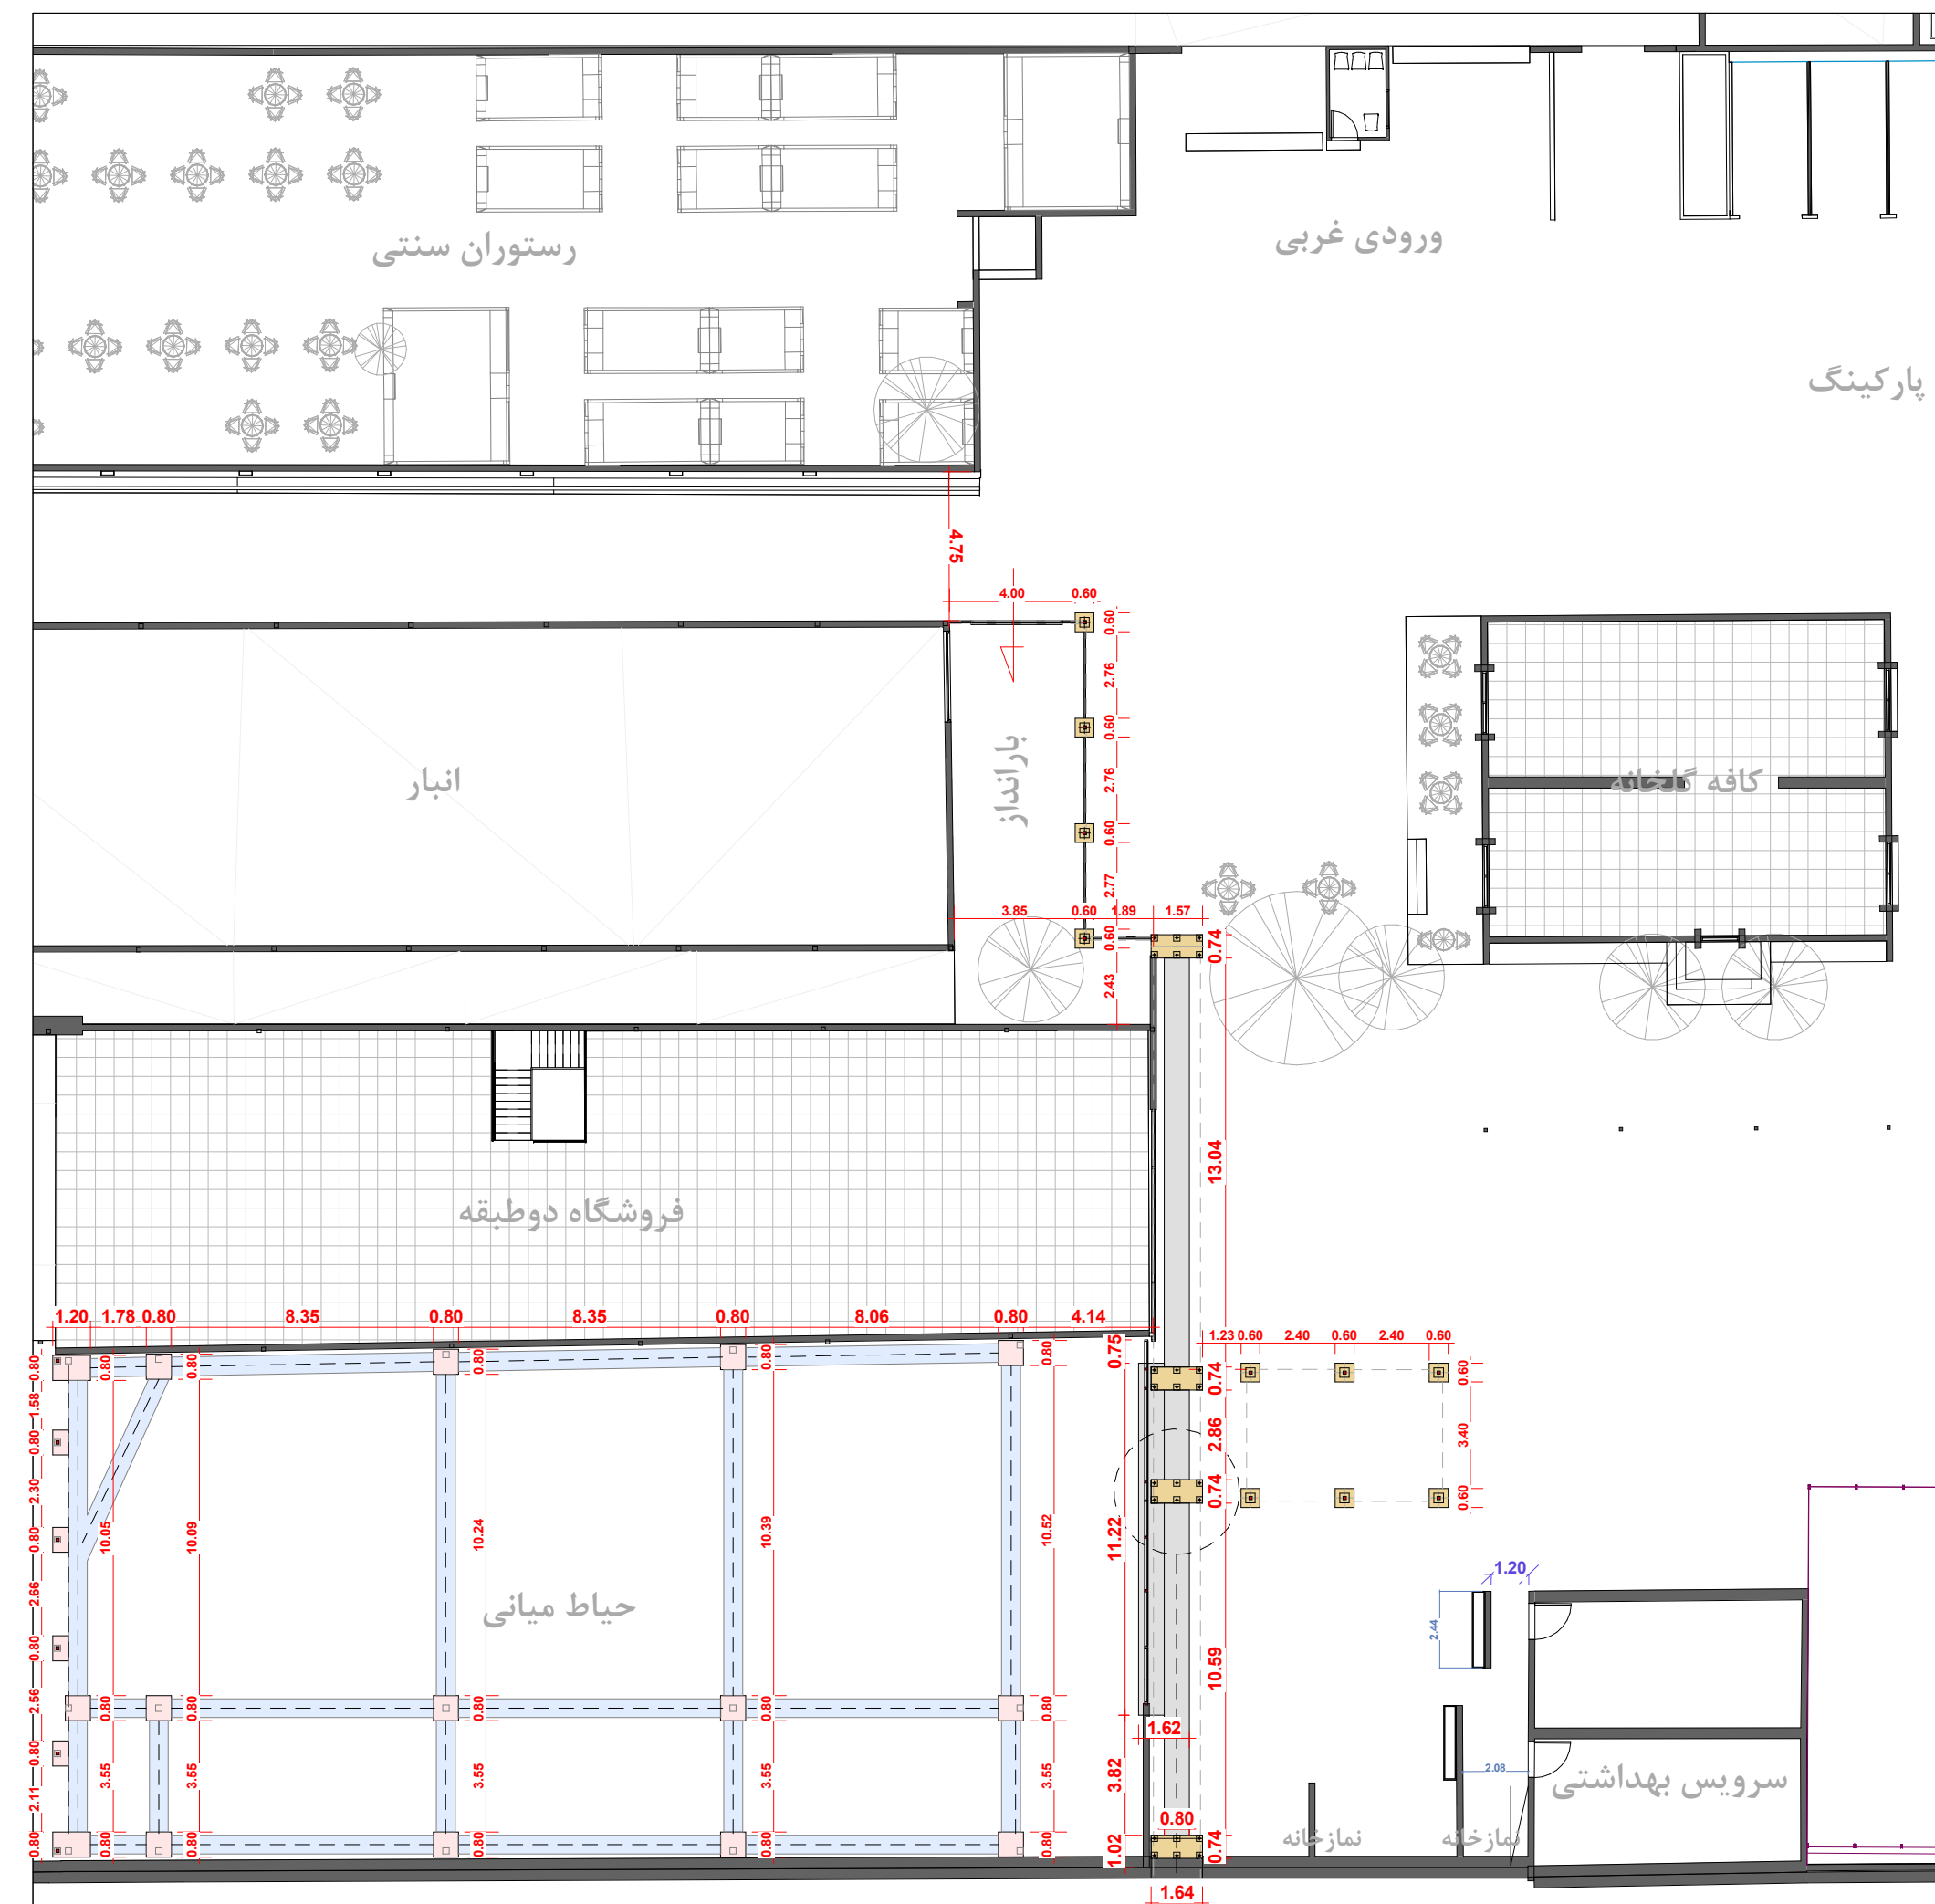


پلان فونداسیون
SC: 1.200

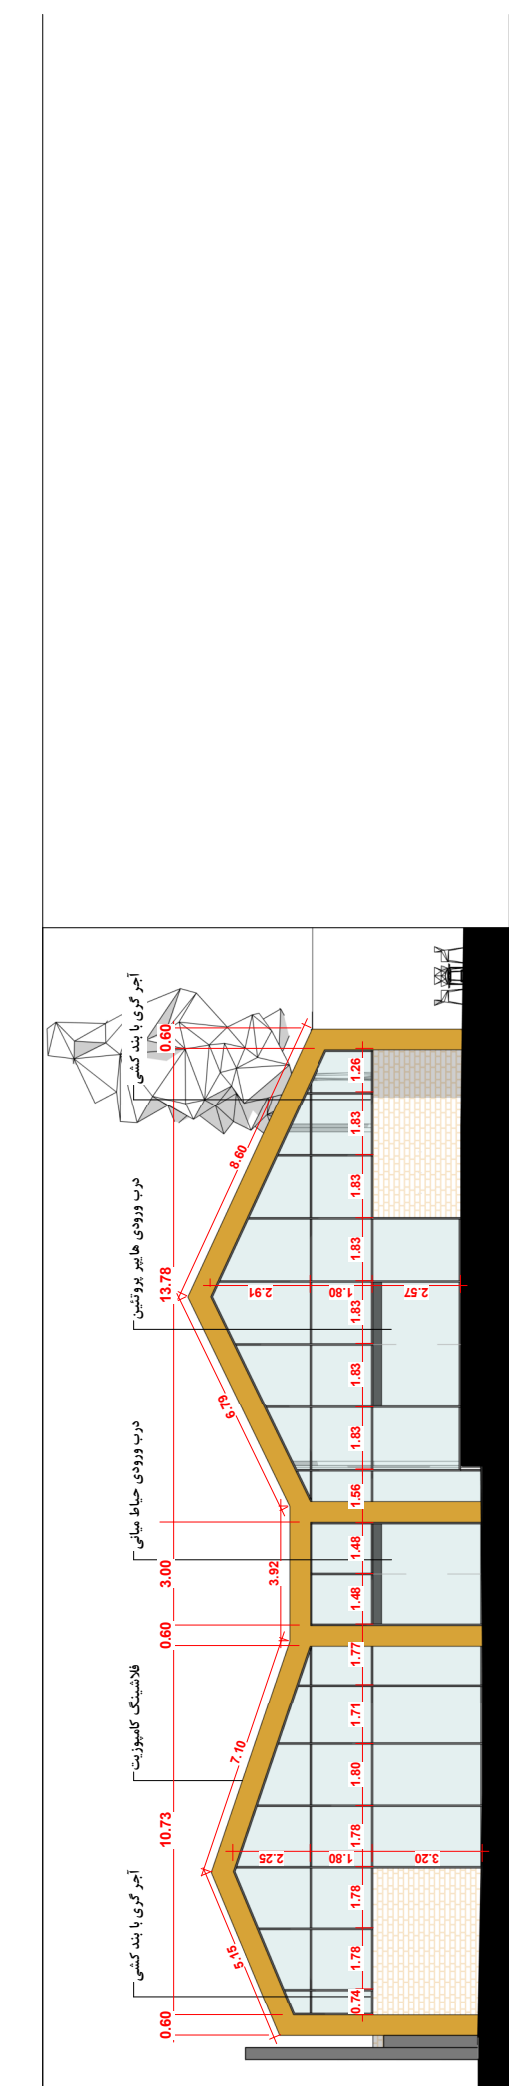


نمای سردر
SC: 1.200

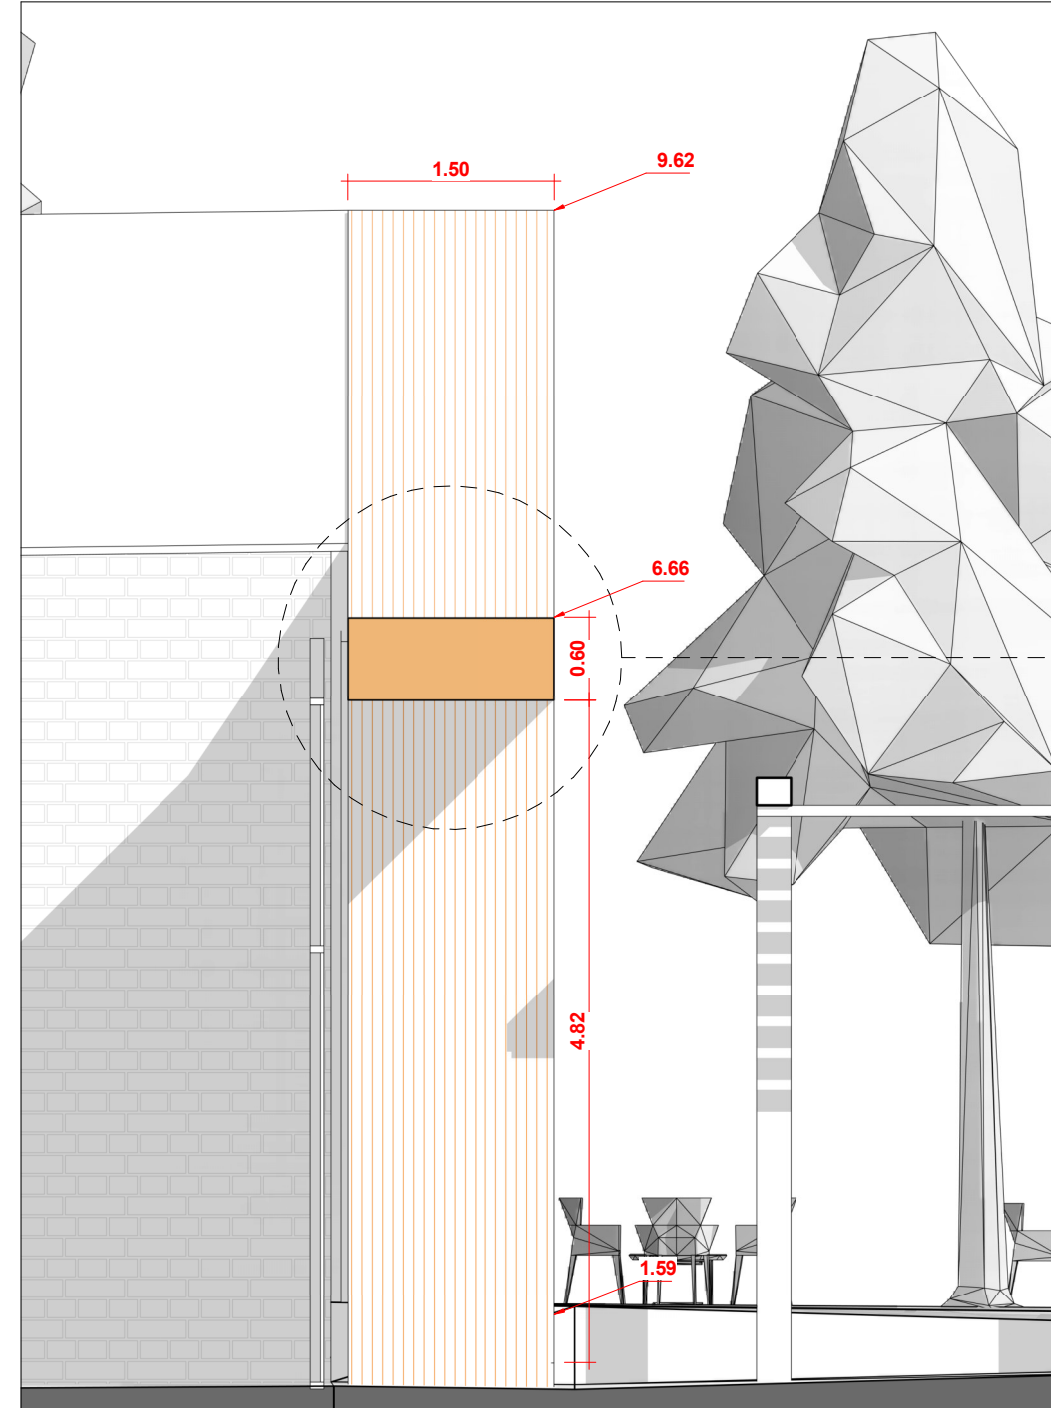


برش سردر
SC: 1.50

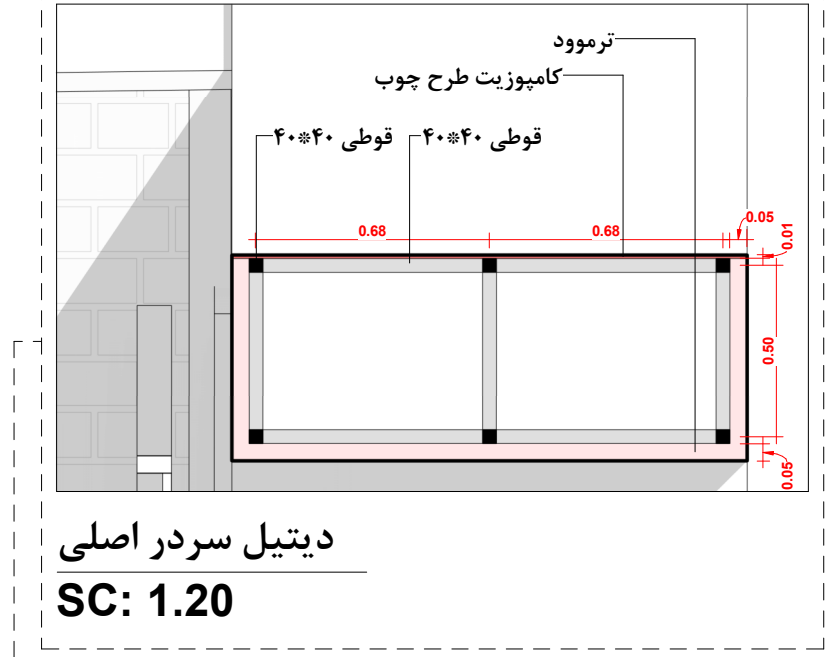


دیتیل سردر اصلی
SC: 1.20

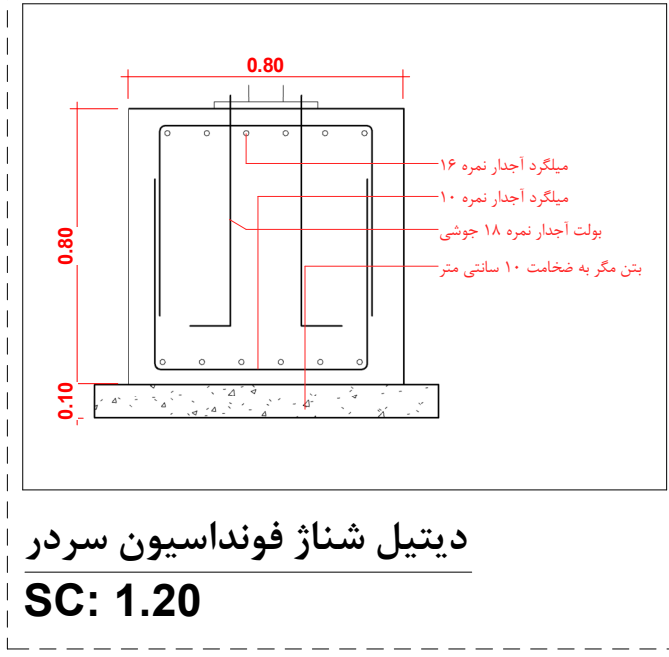


دیتیل شناژ فونداسیون سردر
SC: 1.20

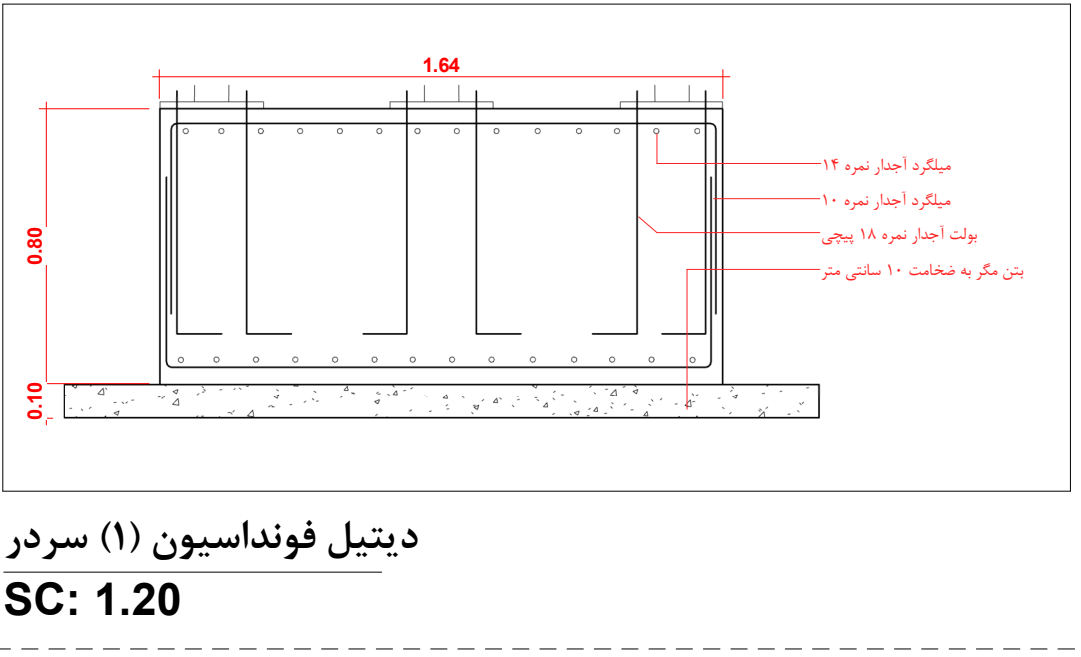


دیتیل فونداسیون (۱) سردر
SC: 1.20

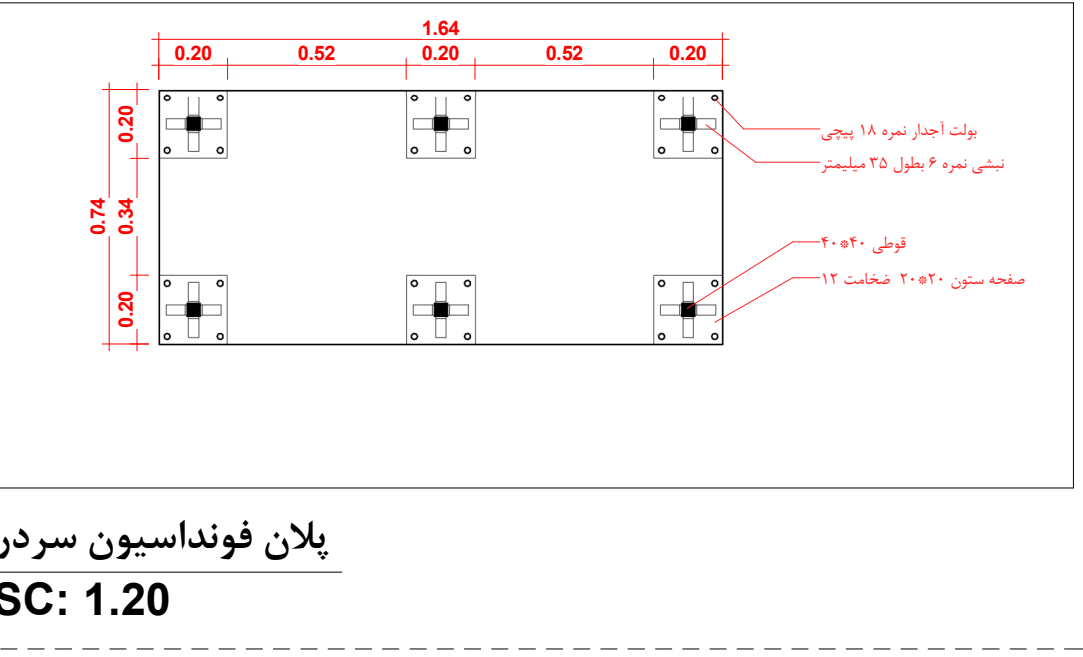


پلان فونداسیون سردر
SC: 1.20

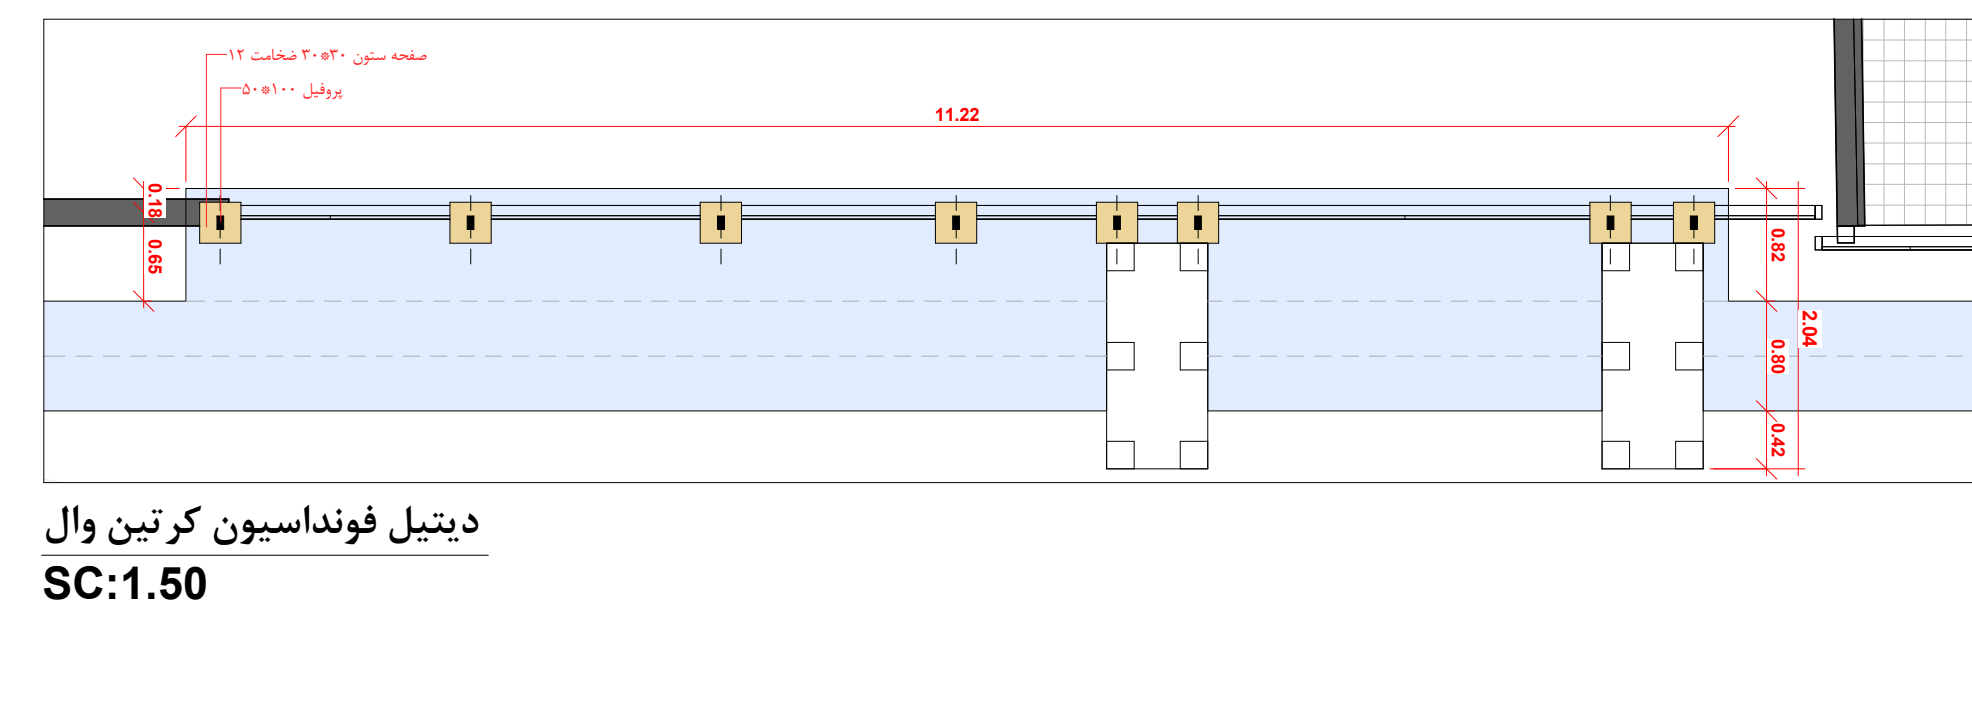

دیتیل فونداسیون کر تین وال
SC: 1.50

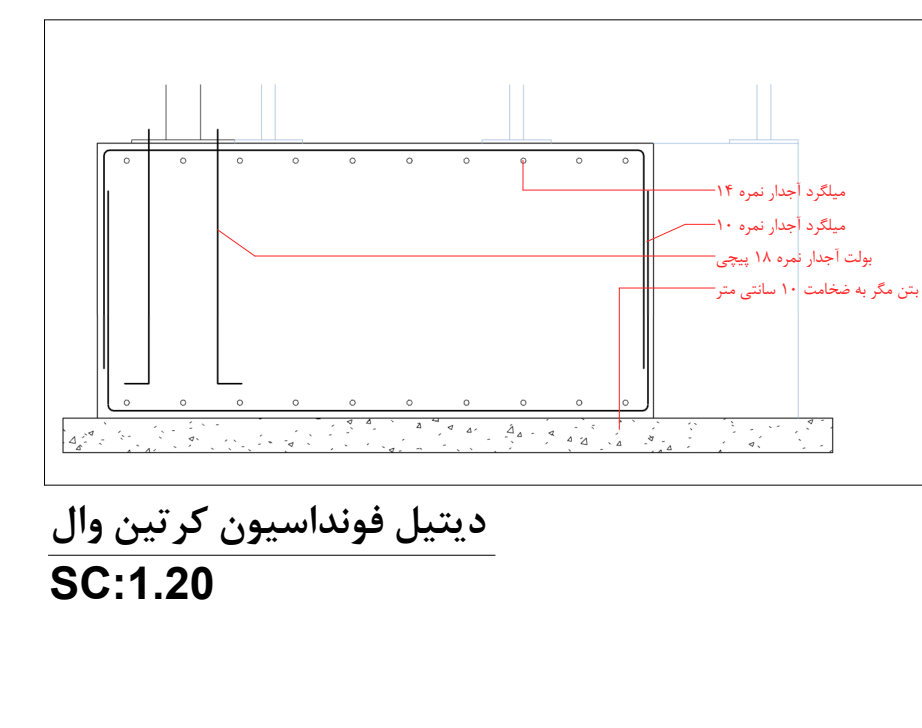

دیتیل فونداسیون کر تین وال
SC: 1.20

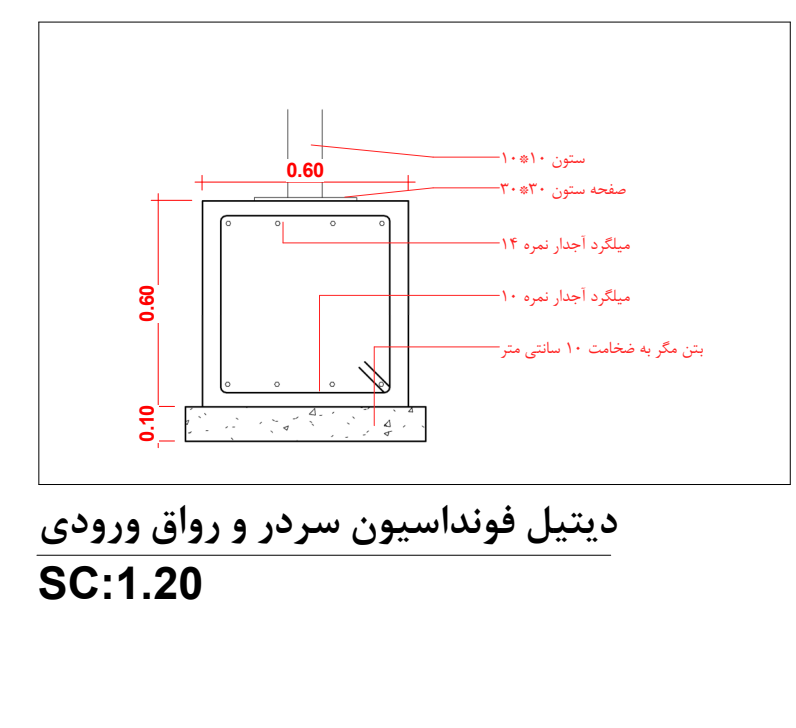

دیتیل فونداسیون سردر و رواق ورودی
SC: 1.20

نوع نقشه :
تاریخ ترسیم:
۱۴۰۲/۰۹/۲۰
تاریخ ویرایش :
ملاحظات:
مالک :
اکسیژن پلازا
عنوان نقشه :
سردر شمالی
ترسیم :
میلاد رستمی
مدیر تیم اجرایی :
مدیر پروژه :
شماره نقشه :
A05
مقیاس :
مطابق نقشه